


# ANEXO B-2

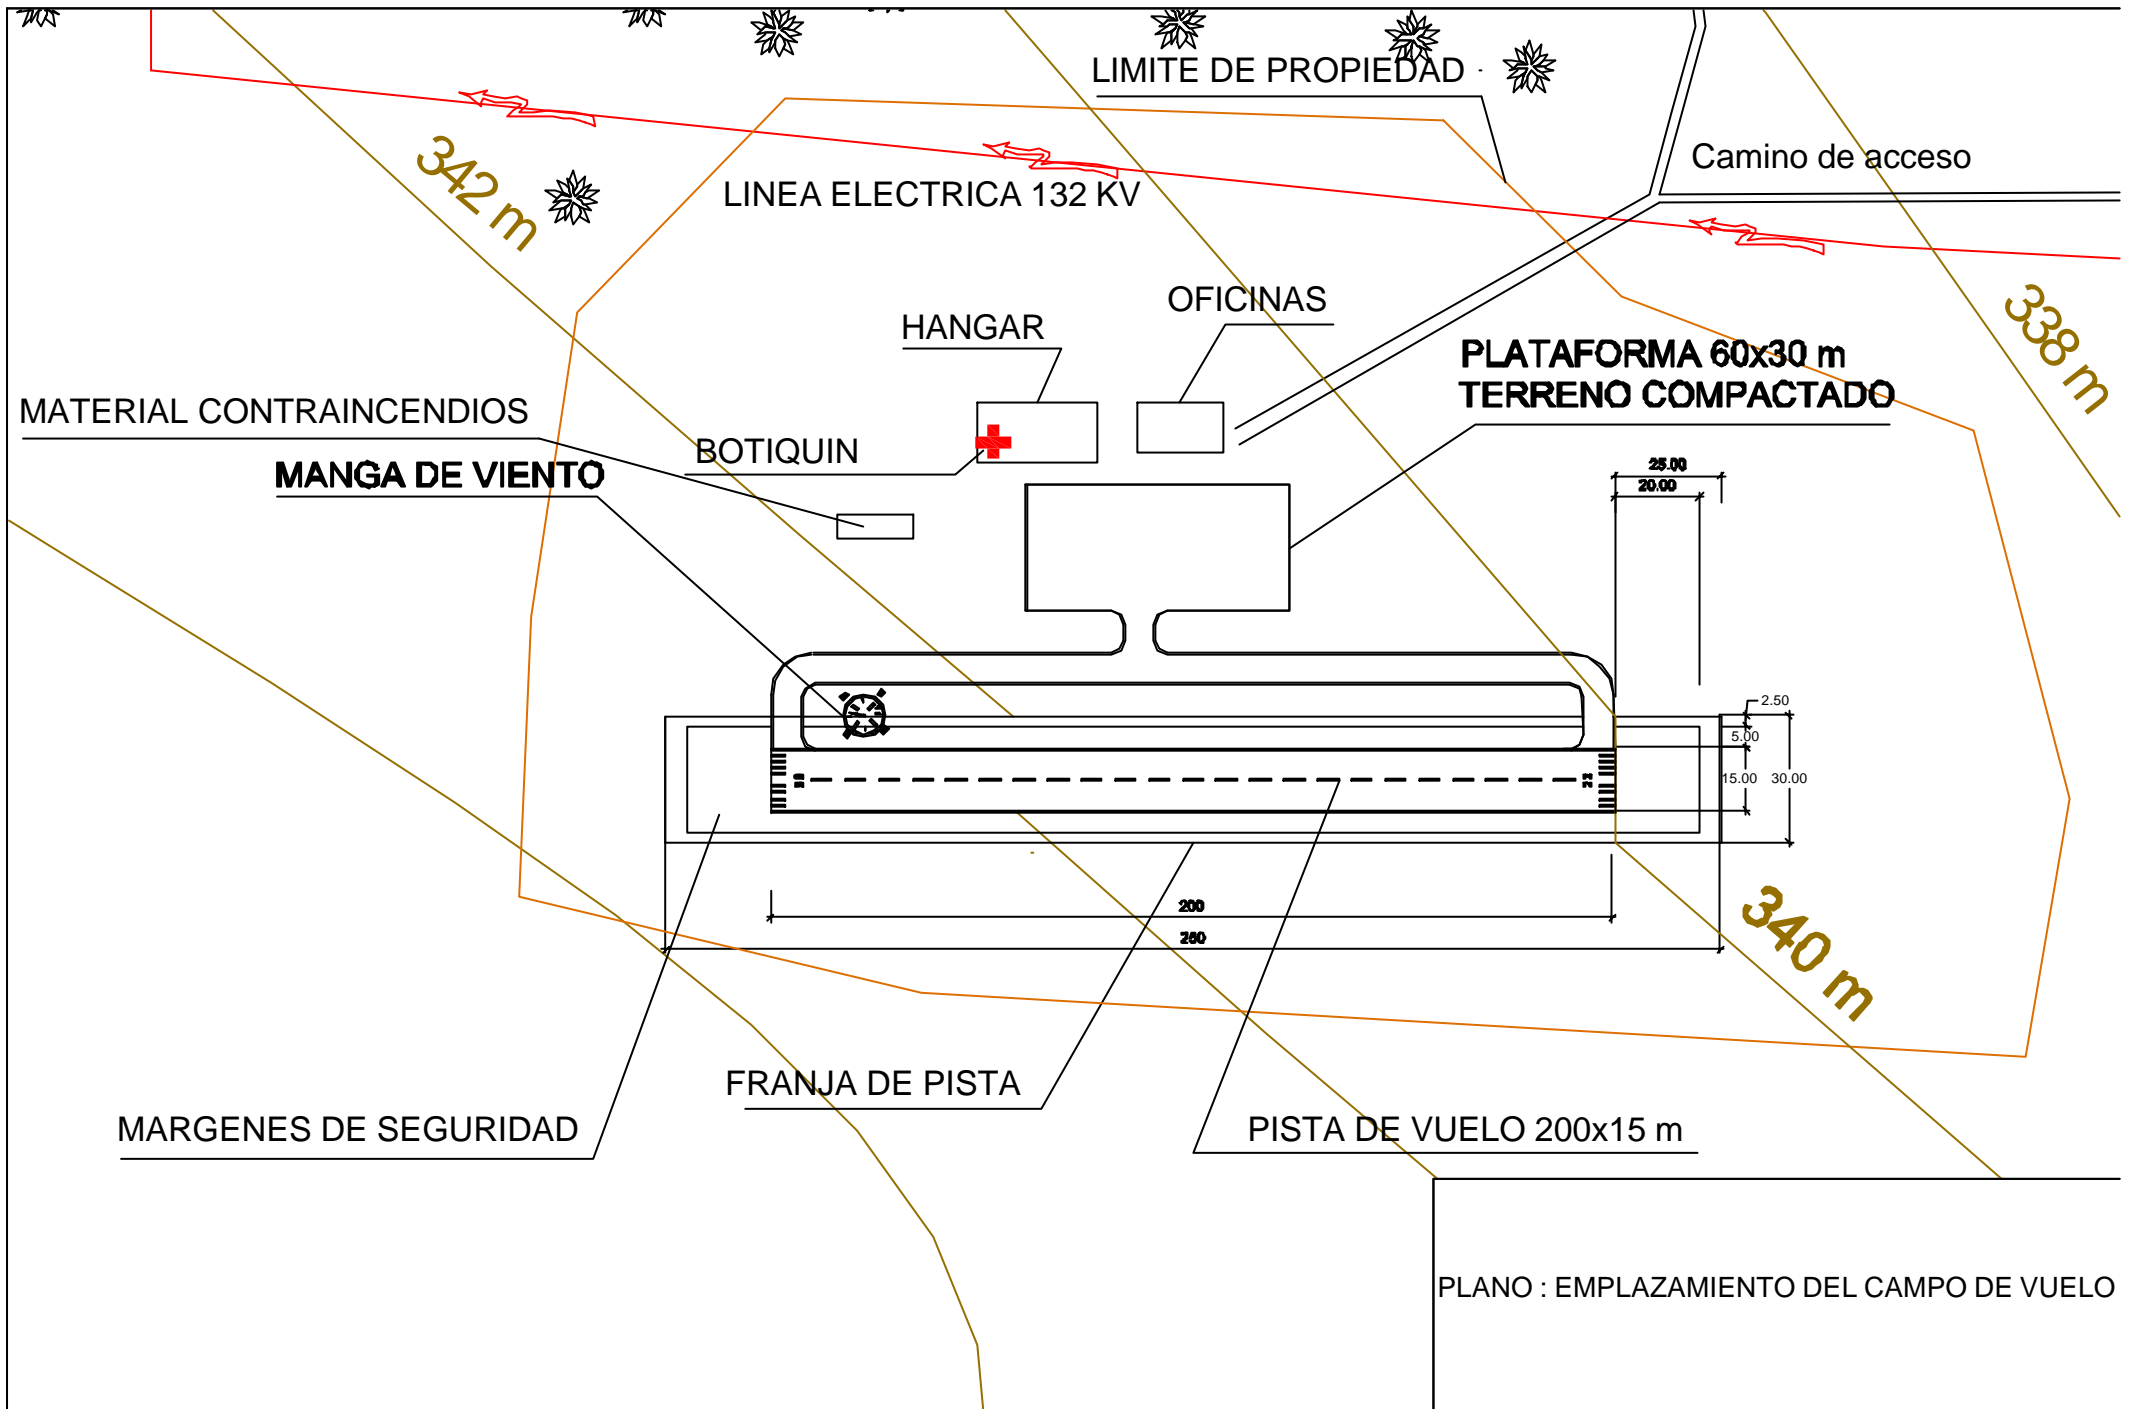

PLANO : EMPLAZAMIENTO DEL CAMPO DE VUELO