


# ANEXO B-4

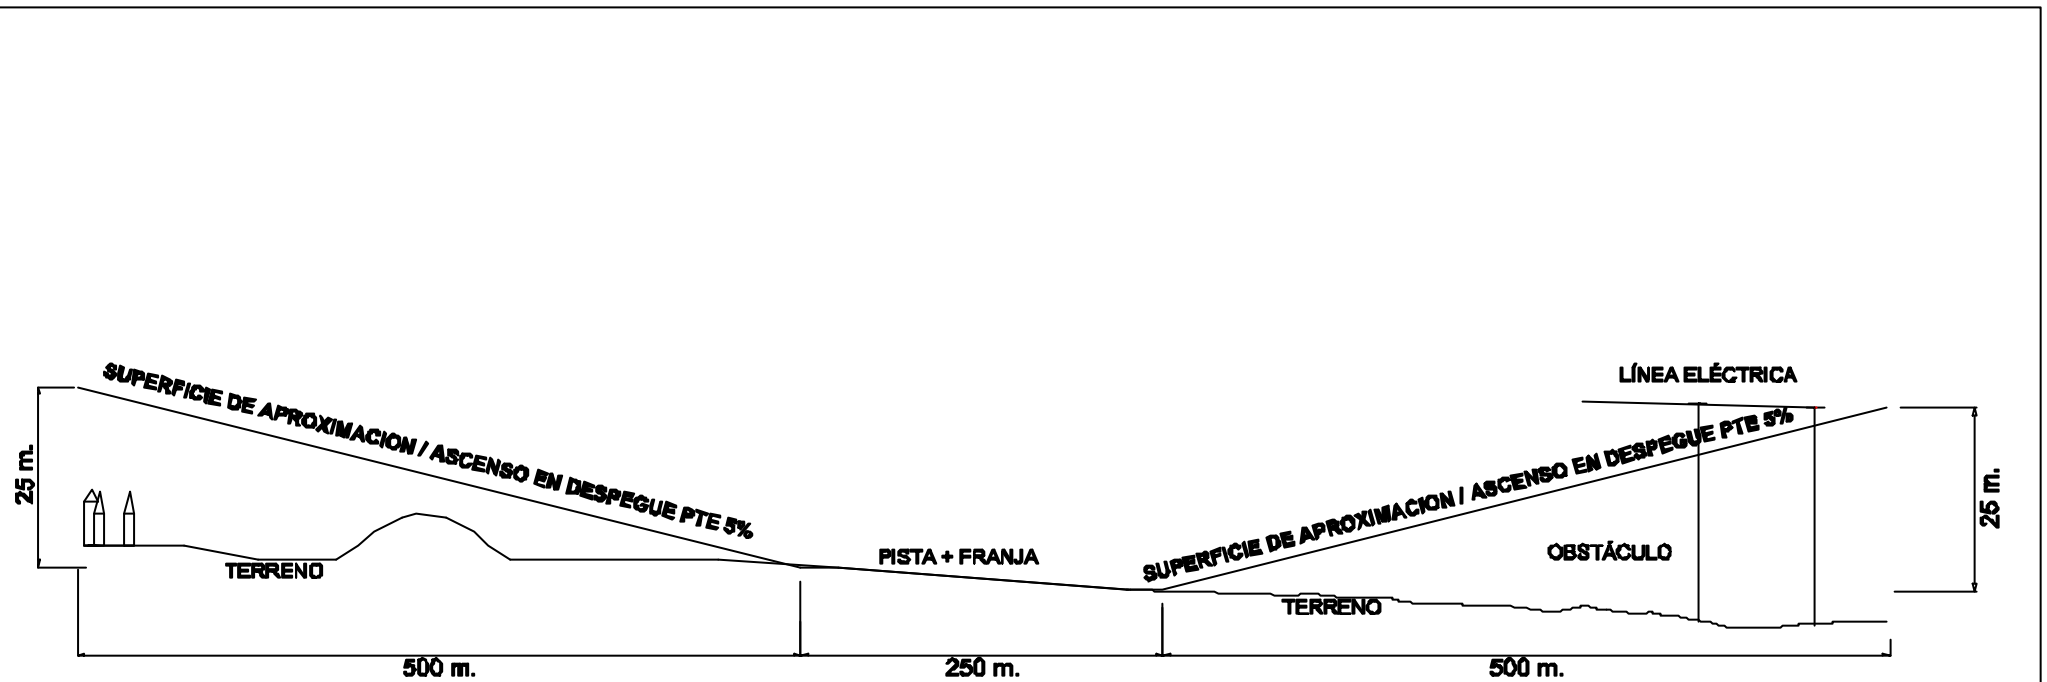

ESCALA : HORIZONTAL S.E  
VERTICAL S.E (X 1/5)

PLANO: SUPERFICIES LIBRES DE OBSTÁCULOS  
ALZADO LONGITUDINAL DE ALTURAS MÁXIMAS DENTRO DEL ÁREA DE APROXIMACIÓN / DESPEGUE