


ANEXO B-5

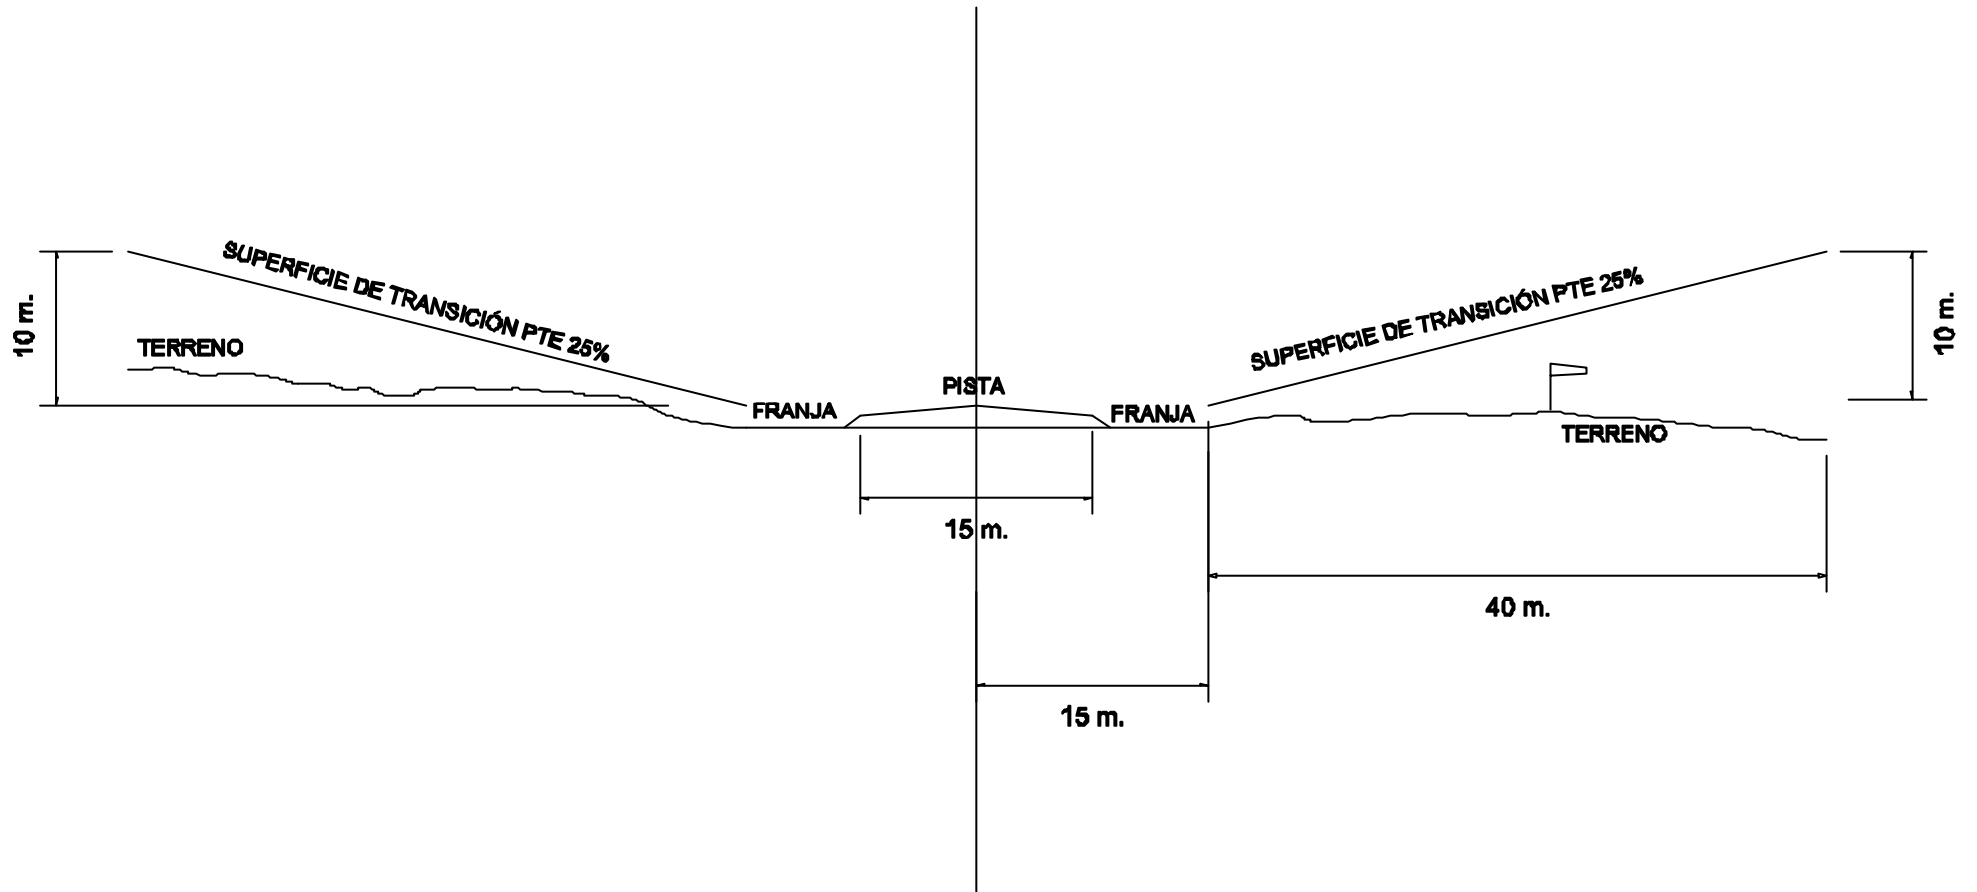

**PLANO: SUPERFICIES LIBRES DE OBSTÁCULOS
ALZADO TRANSVERSAL DE ALTURAS MÁXIMAS
DENTRO DEL ÁREA DE TRANSICIÓN**